


PLANO GEOMETRICO
Escala 1:1,750


POLIGONO GENERAL escala 1:15,000

SUB-TOTALES			USO			CUADRO DE AREAS		
MANZANA	USO	SUPERFICIE	CAMPESTRE	EQUIPAMIENTO Y AREA VERDE	CALLES	CAMPESTRE	SUPERFICIE	PORCENTAJE
1	EQUIPAMIENTO Y AREA VERDE	65.715.31				65.715.31	100.00 %	
TOTAL		65.715.31				65.715.31	100.00 %	

SUB-TOTALES			USO			CUADRO DE AREAS		
MANZANA	USO	SUPERFICIE	CAMPESTRE	EQUIPAMIENTO Y AREA VERDE	CALLES	CAMPESTRE	SUPERFICIE	PORCENTAJE
1	EQUIPAMIENTO Y AREA VERDE	65.715.31				65.715.31	100.00 %	
TOTAL		65.715.31				65.715.31	100.00 %	

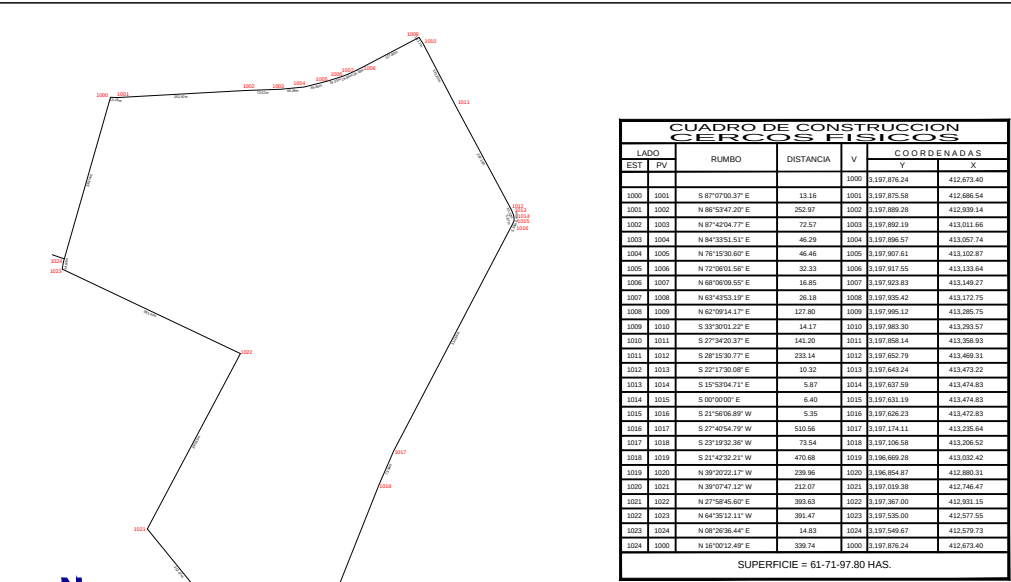


SECCION TIPO
Escala 1:200

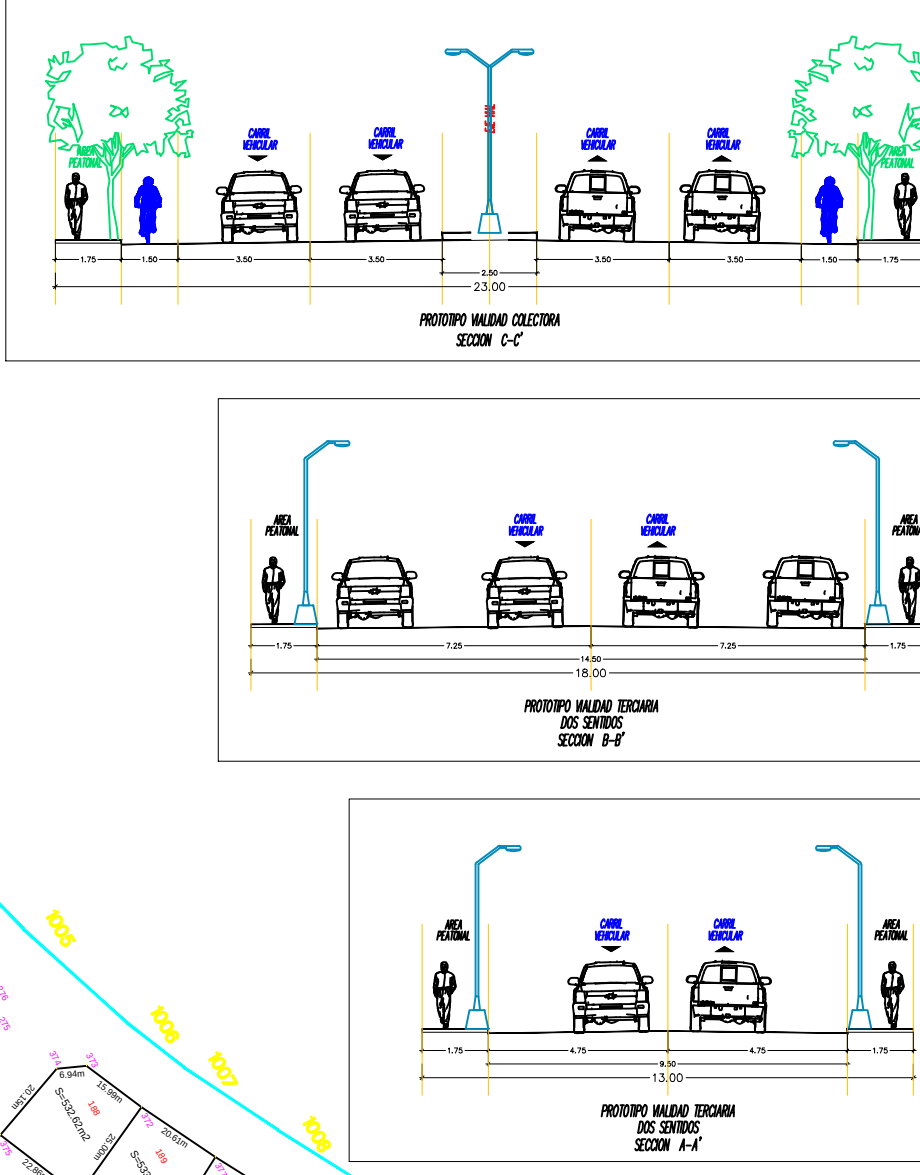

P&P
TOP
PROYECTOS PROFESIONALES
Y TOPOGRAFIA
AV. RIO CONCHERO No. 2805 COL. ALTA DE LOS RIOS ETAPA B.
CHIHUAHUA, CHIH. MEXICO
Cel. (614) 407-29-72 - mail: ppp@pandtopografia.com

CROQUIS DE LOCALIZACION

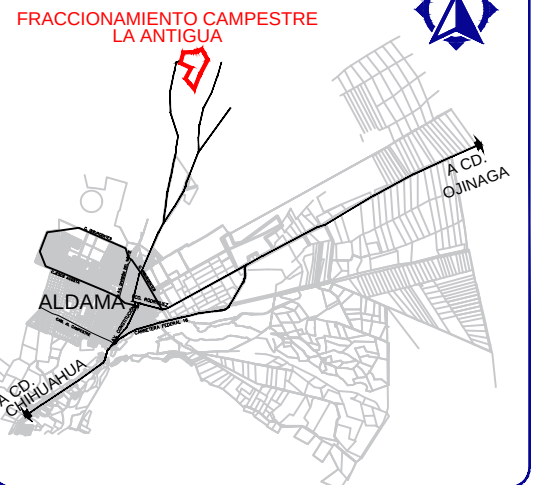

PROMOTOR

DESCRIPCION.

61-71-97.799 HAS.

OBSERVACIONES

1. NO TOMAR MEDIDAS CON ESCALIMETRO
2. LAS COTAS TIENEN PRIORIDAD SOBRE EL DIBUJO
3. NOTIFICAR CUDAS O CAMBIOS A ESTA OFICINA
4. TENER EN OBRA EL PLANO CON LA ULTIMA REVISION

REVISIONES

No.	FECHA	DESCRIPCION

Fraccionamiento
Campestre
La Antigua

PROPIETARIO :
JESUS EDUARDO RIVAS GONZALEZ

DIRECCION :

NOMBRE DEL PLANO :
ANTEPROYECTO
GEOMETRICO

CLAVE :
AG-AR
PLANO :

ELABORO :
JUAN PABLO MORENO CORDERO
REVISOR :
FECHA: AGOSTO 2006

ESCALA: INDICADAS
COTAS: EN METROS
FECHA: AGOSTO 2006